



本工事対象施設：養護老人ホーム桜花寮 五泉市愛宕原7203番地

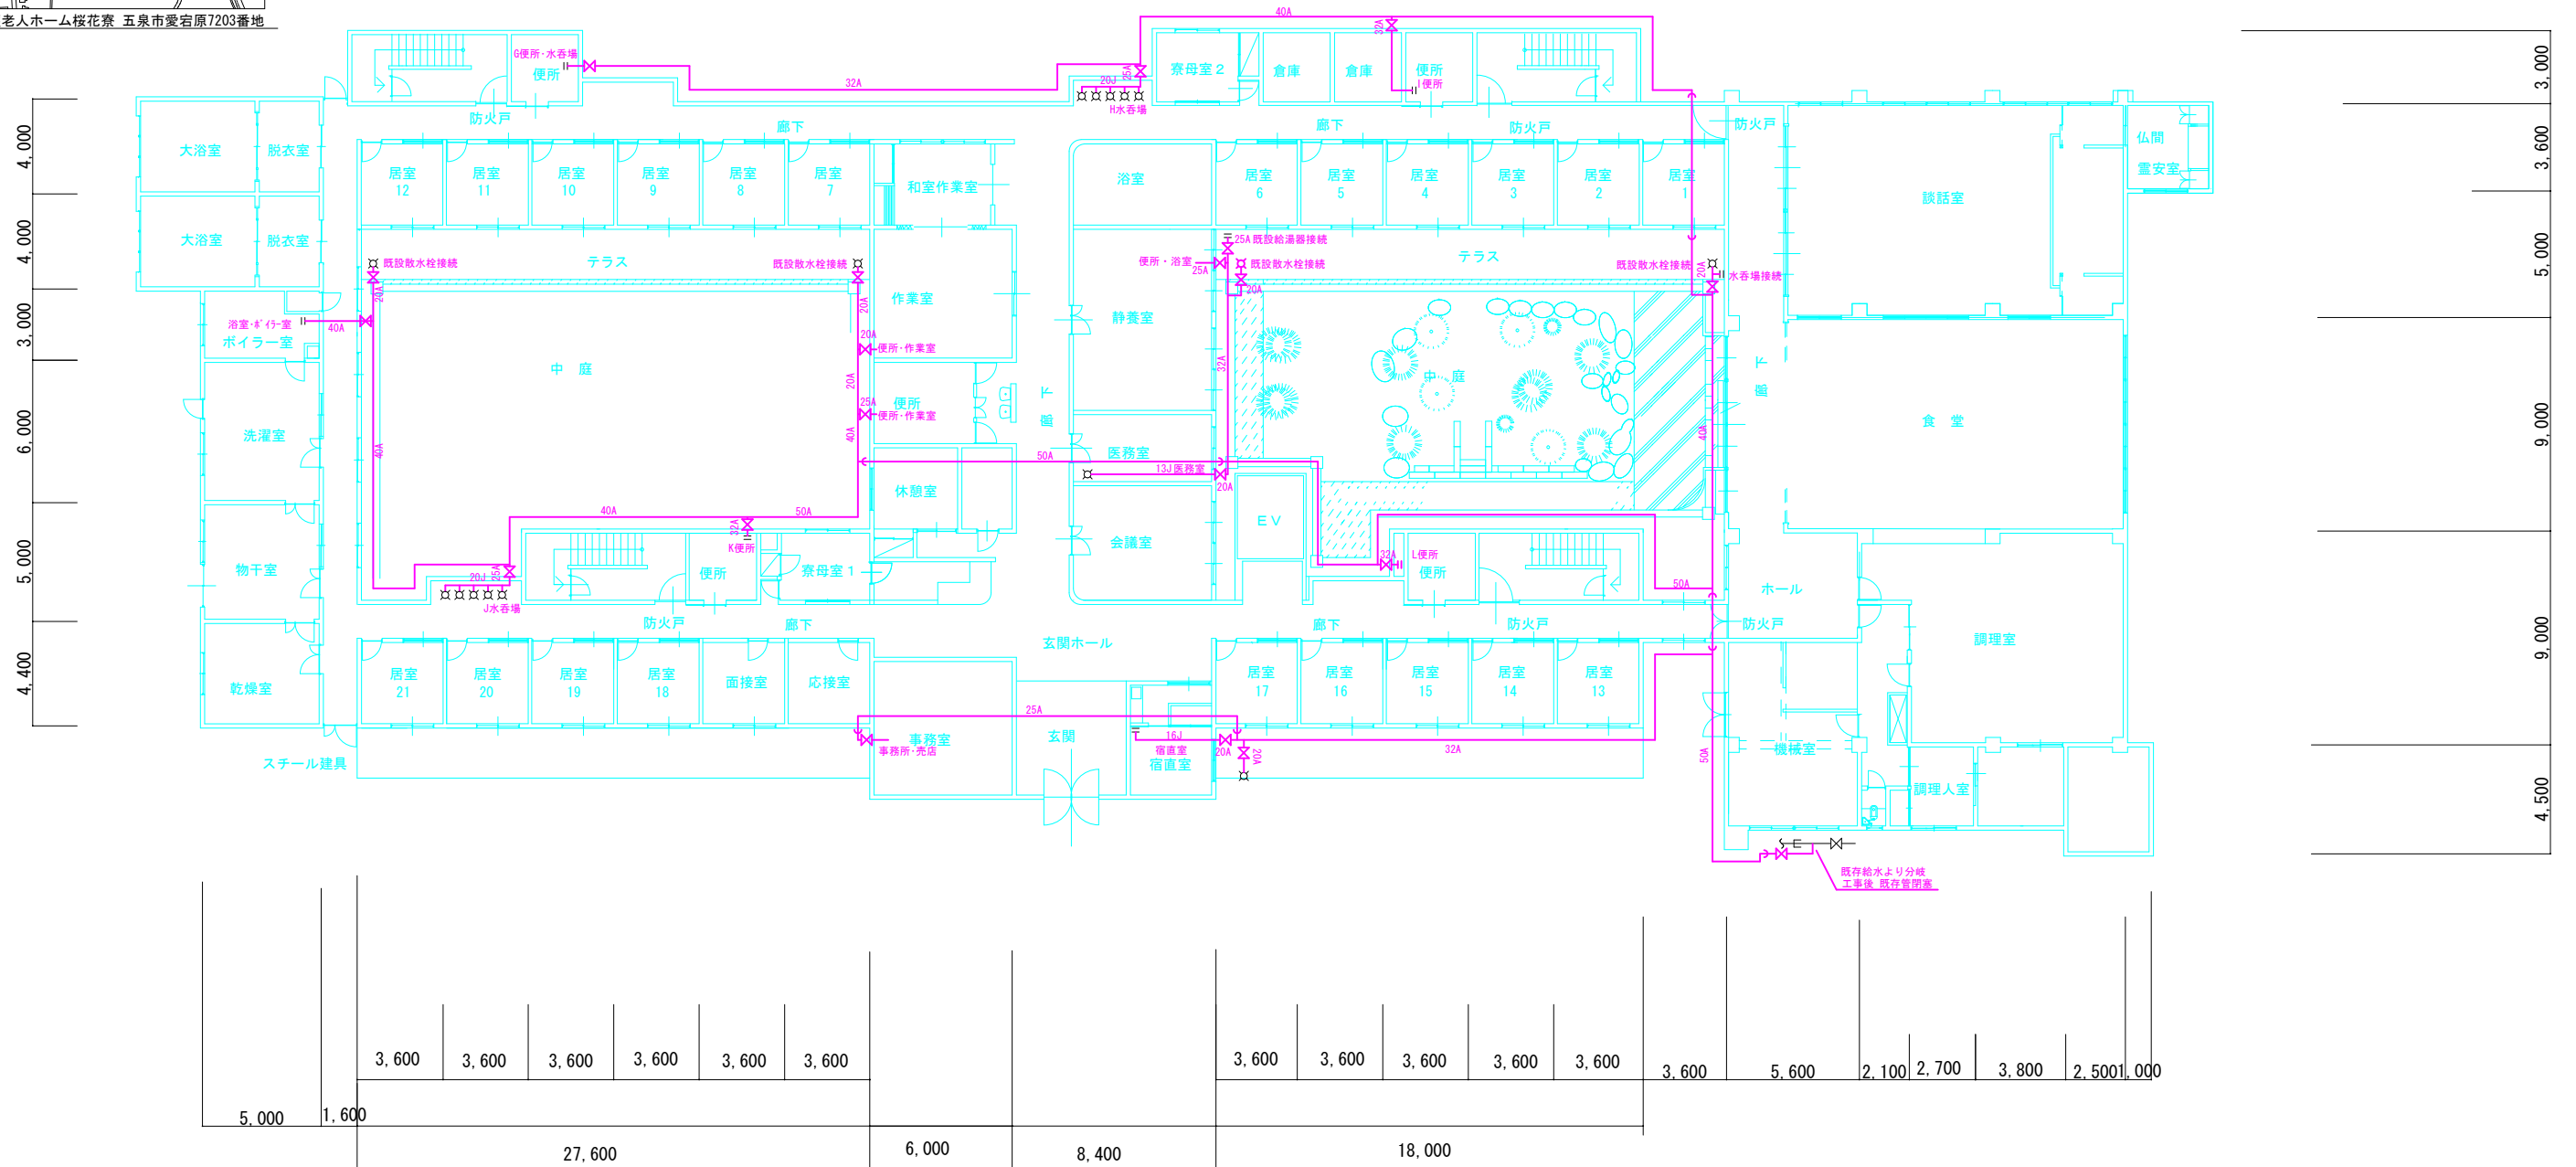

1 階 平 面 図 S=1/300

特 記	配管ルートは参考とし、窓や樋、その他障害物などをよけて配管すること。	五 泉 市 都 市 整 備 課 五 泉 市 太 田 1 0 9 4 番 地 1 TEL0250-43-3911	令和 5 年度	工事名	養護老人ホーム桜花寮給水配管更新工事	図面番号 <div style="border: 1px solid black; border-radius: 50%; width: 40px; height: 40px; display: flex; align-items: center; justify-content: center; margin: 0 auto;">1 2</div>
					1 階 平 面 図 S=1/300	

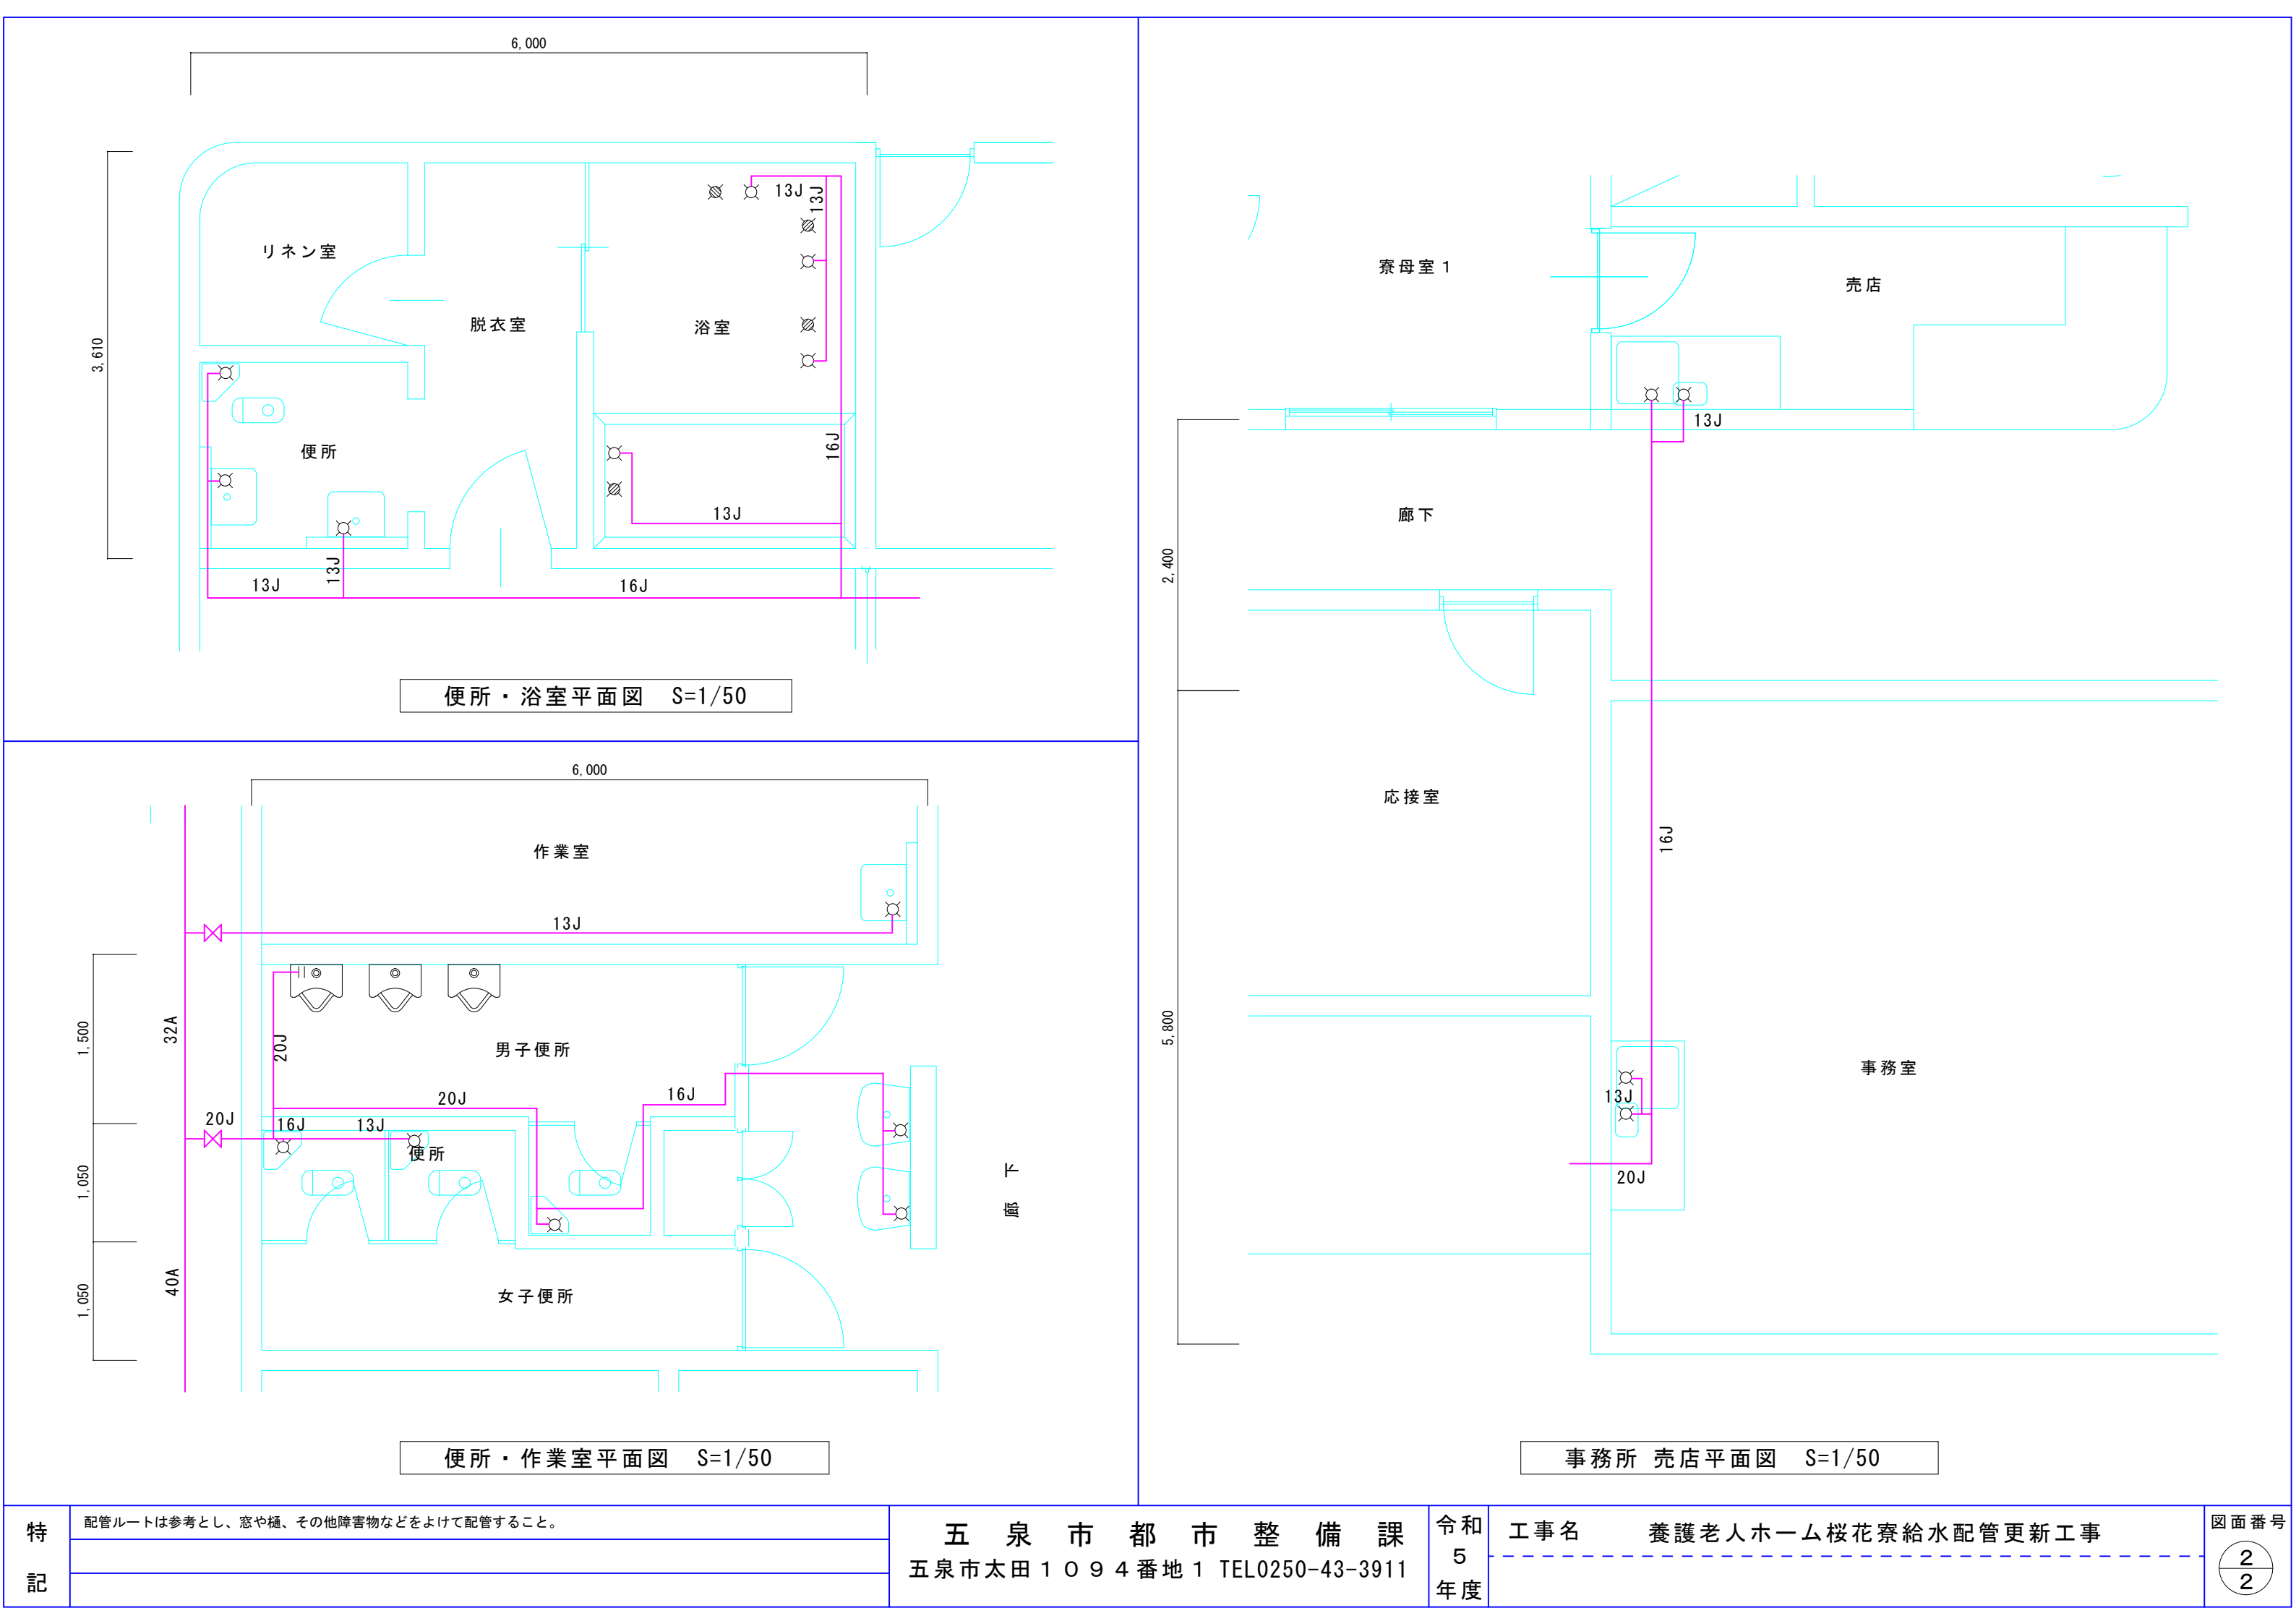

便所・浴室平面図 S=1/50

便所・作業室平面図 S=1/50

事務所 売店平面図 S=1/50

特記	配管ルートは参考とし、窓や樋、その他障害物などをよけて配管すること。

五 泉 市 都 市 整 備 課
五泉市太田 1 0 9 4 番地 1 TEL0250-43-3911

令和
5
年度

工事名 養護老人ホーム桜花寮給水配管更新工事